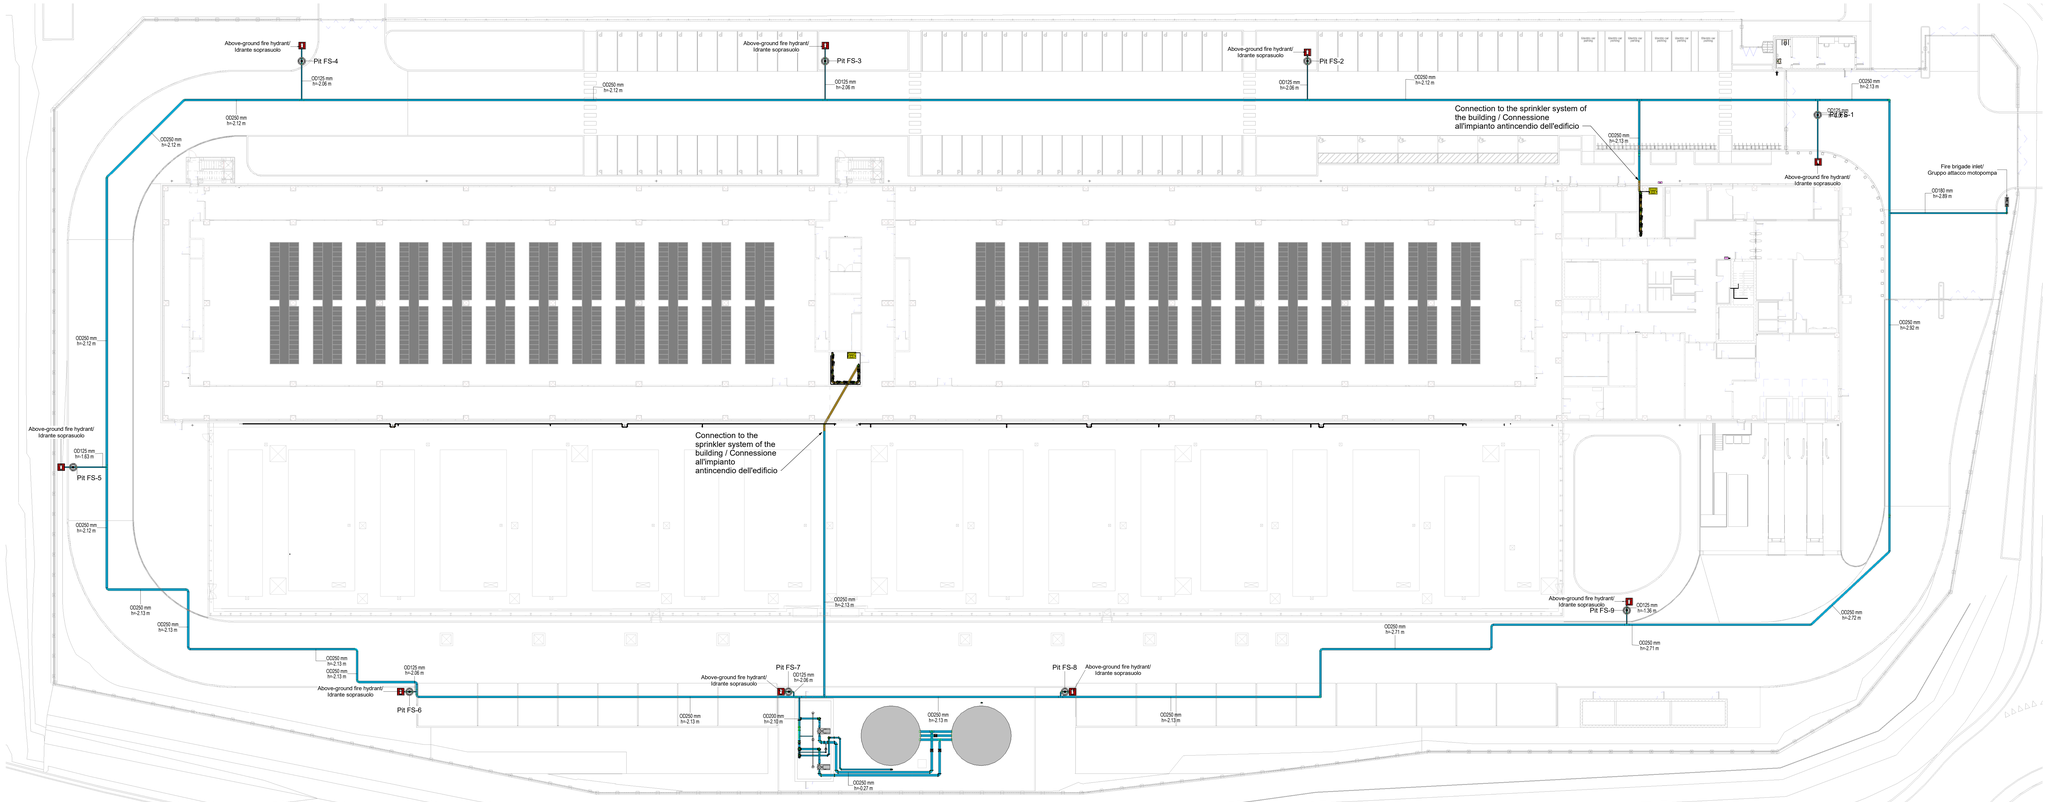

0 2 4 6 8 10m

Fire suppression system legend/ Legenda impianti di spegnimento incendi

	Fire suppression / Spegnimento incendi
	Above ground fire hydrant / Idrante soprasuolo

Il presente elaborato è valido solo in coordinamento con tutte le altre discipline specialistiche con le quali deve essere verificata la conformità. Tutte le misure ed eventuali variazioni rispetto al presente elaborato devono essere verificate in cantiere.
This plan only valid in connection & coordination with the plans of all other Specialist disciplines, and must be checked for conformity with these plans. Deviations in dimensions must be clarified with the site management.

CLIENT / COMMITTENTE:

STACK INFRASTRUCTURE

STACK MIL07 Datacenter

Via Lombardia, 27010 Siziano PV

BIM Coordinator / Consulente BIM del Cliente
ARC:BIM
2nd Floor, 140 St John Street - London, GB

ARC:BIM

DESIGN TEAM / TEAM DI PROGETTO

CONSULTING DESIGNER / PROGETTISTA
ARCHITECTURAL DESIGN / PROGETTO ARCHITETTONICO
Arch. Daniele De Betto
DBA S.p.A.
Viale Liguria 24, Milano (MI)

STRUCTURAL DESIGN / PROGETTO STRUTTURE
Ing. Stefano Gatti
DBA S.p.A.
Viale G. G. Felissent 20D, Vittorita (TV)

MECHANICAL - ELECTRICAL DESIGN / PROGETTO MECCANICO - ELETTRICO
Ing. Gaetano Rosito - Ing. Stefano Sorcini
DBA S.p.A.
Via Natale Battaglia 10, Milano (MI)

SECURITY DESIGN / PROGETTO IMP. DI SICUREZZA
Ashley Hall
TEECOM
3rd Floor 1 Ashley Road , Altrincham - Cheshire WA14 2DT, UK

TELECOMS DESIGN / PROGETTO IMP. DI TELECOMUNICAZIONI
Ashley Hall
TEECOM
3rd Floor 1 Ashley Road , Altrincham - Cheshire WA14 2DT, UK

COORDINATION / COORDINAMENTO
PM -Alessandro Masero
BIM Coordinator - Luca Ferro
BIM Coordinator - P. Sodero

INTEGRATED DESIGN / PROGETTAZIONE COORDINATA

TEECOM

DBA

DBA S.p.A.
Sede legale:
Via Pelosa 2/A
Loreto S. Stefano di Cadoneghe (PD) - Italy
Tel. +39 049 8875111 - Fax +39 049 8875112
certificato ISO 9001:2015 RINA: A-1002310-ITA-1-1198110

Sede secondaria:
Via Cesare Battisti 23
31100 Treviso (TV) - Italy
Tel. +39 0422 1650111

PROJECT CODE	ORIGINATOR	FUNCTIONAL	SPATIAL S.	FORM	DISCIPLINE	TYPE	NUMBER
MIL07	DBA	EX	UG	DR	C	58	001

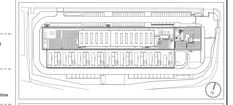

NOTES / NOTE:

DBA PROJECT CODE	PROJECT STAGE	STATUS / STATO	REVISION / REVISIONE	DATE / DATA
13038001	WS4	SS	P03	06/03/2026

REV.	REVISION DESCRIPTION / DESCRIZIONE REVISIONE	REVISION DATE
P02	SS - RIBA 4 Submittal	06/03/2026
P01	SS - RIBA3 Post consenting Submittal	05/12/2025
P00	SS - RIBA3 Submittal	23/11/2025

Client / Committente: STACK INFRASTRUCTURE

Oggetto:
Civile
Pianta del Campus - Anello Antincendio
Esterno interrato (EX)

Subject:
Civil
Site Plan - Fire Protection
External Underground (EX)

SIZE / FORMATO: A0 +2 (841*1189)
SCALE / SCALA: 1:200
DRAWN BY / DISEGNATO DA: A.Radici
CHECKED BY / CONTROLLATO DA: L. Guarino
APPROVED BY / APPROVATO DA: G. Russo

FILE NAME / NOME FILE: MIL07-DBA-EX-UG-DR-C-58001-P03

PROPERTY OF DBA S.p.A. - NON LITIGIZABILE E RIPRODUCIBILE (ANCHE IN PARTE) SENZA CONSENSO SCRITTO DA PARTE DI DBA.